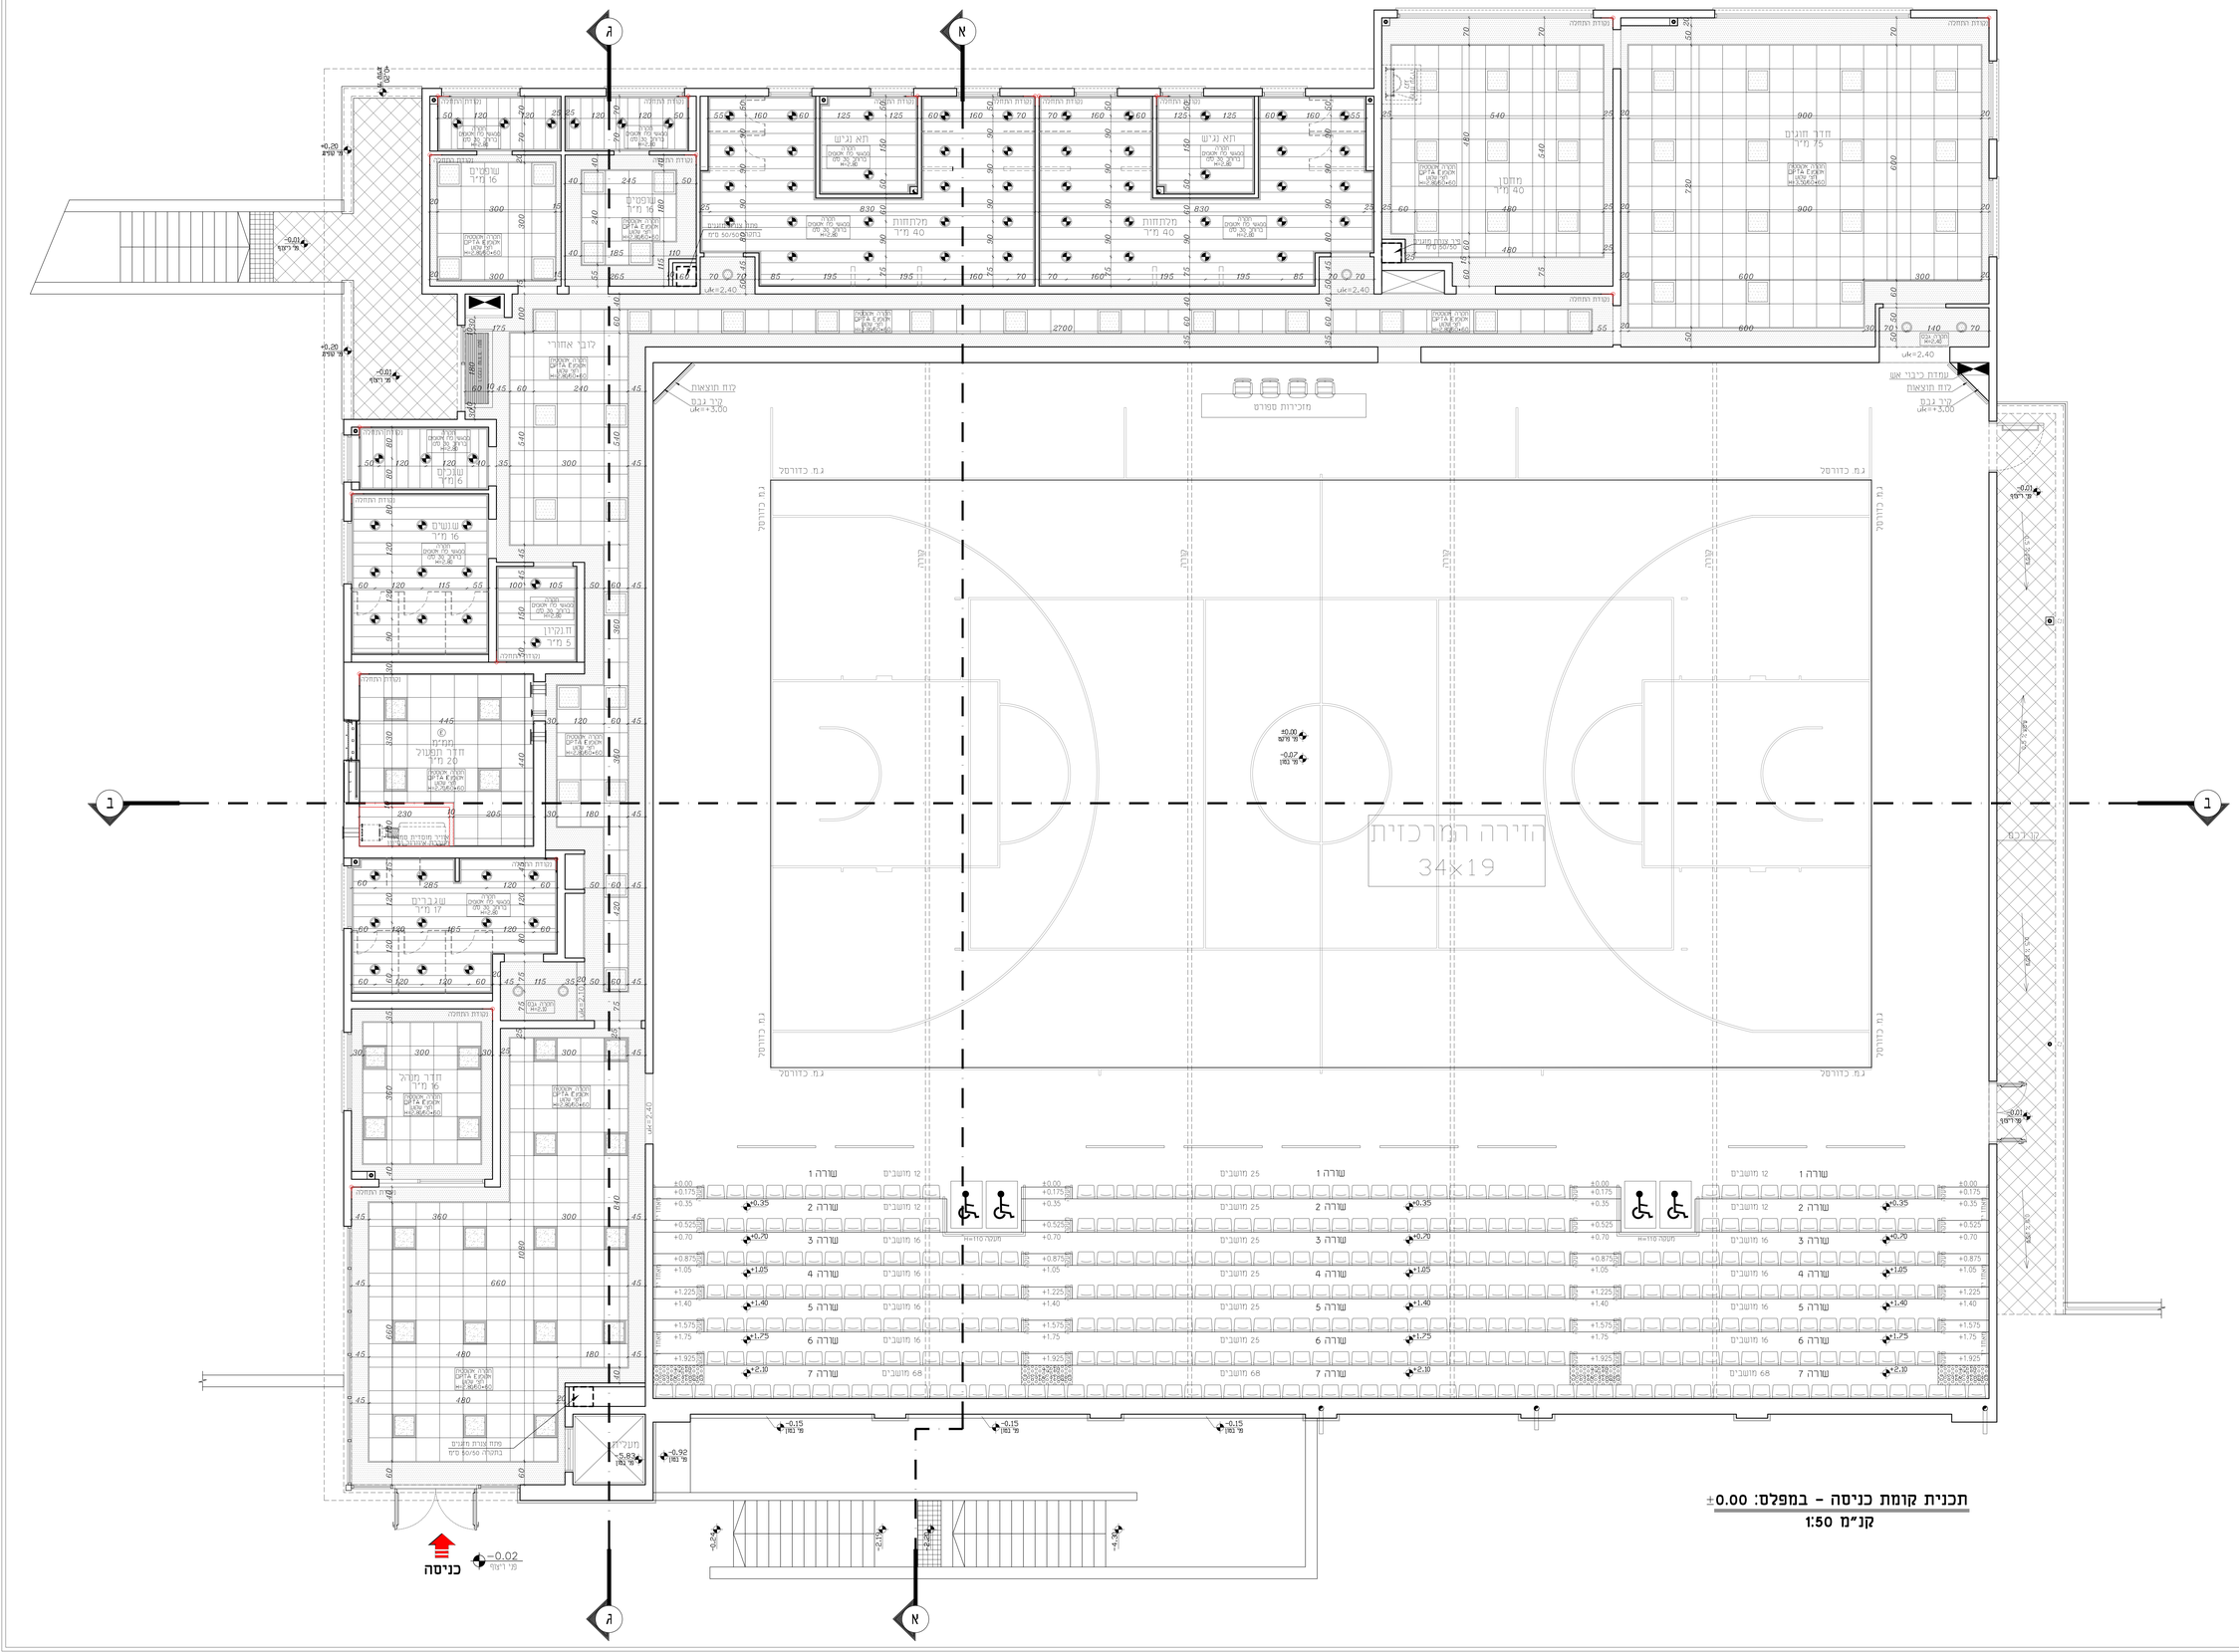

תכנית קומת כניסה - במפלס: ±0.00

קנ"מ 1:50

מקרא:

- גית עגול לד
- גית 60/60 משטח לד
- גית מוגן מים שקוע בתקרה
- אריחי מינרלים 60/60
- מגשי פח ברוחב 30 ס"מ
- לוחות גבס מוחזק
- מגשי פח 60/60 חירור מיקרו עם גיזה שחורה

הערות:
- סימון המפלס מתייחס ל-0.00 של הקומה
- ציון וסימון סוגי התקרות בהתאם לרשימת חומרי הגמר
- באם לא מצוין אחרת, סינר הגבס במפלס אחיד עם התקרה הסמוכה

תאריך:	חתימה:	כמות:

תאריך:	עדכון:	מהדורה:

הערות כלליות
- המצגת אחראי לבדיקת המידות והתאמתן במקום.
- בכל מקרה של ספק, פגמים או אי התאמה יש לפנות למתכנן.
- אין לבצע מידות ע"פ מדידה מהשרטוט.
- מוזהר: נמנו ואביזרי מרוזר יורכבו לאחר אישור המתכנן.
- אין לשנות כל שרטוט בתכנית זו אם ברשותנו הגלומים בה ללא אישור בכתב מהמתכנן.
- מהנדס רשאי יהיה אצור עמו רשום מעל שם האדריכל בתכנית זו נשא כביד באחריות המקצועית המלאה לתכנית.

פרויקט:

חפ"צ ה' תוגים + אולם ספורט

אלפי מנשה

נושא:

תכנית תקרות קומת כניסה

לעיון	לאישור	למכרז	לביצוע
		15.11.2021	

מזמין: מנע"מ. אלפי מנשה	מס' נכיון: PC-09	מהדורה: 01
אדריכל אחראי: עלי חיטיב	מבצר: שחרית יונגר	
קנה מידה: 1:50	מס' עבודה: 02/001	שבע: DA-02001-01

DATUM Eng Ltd
Engineering Services And Consulting
Tel: 04-6419957 | Fax: 04-6411646 | Kfar Kana 16930 | P.O.Box: 132
E.Mail: Datum@datum-eng.com