


תיאור גרפי

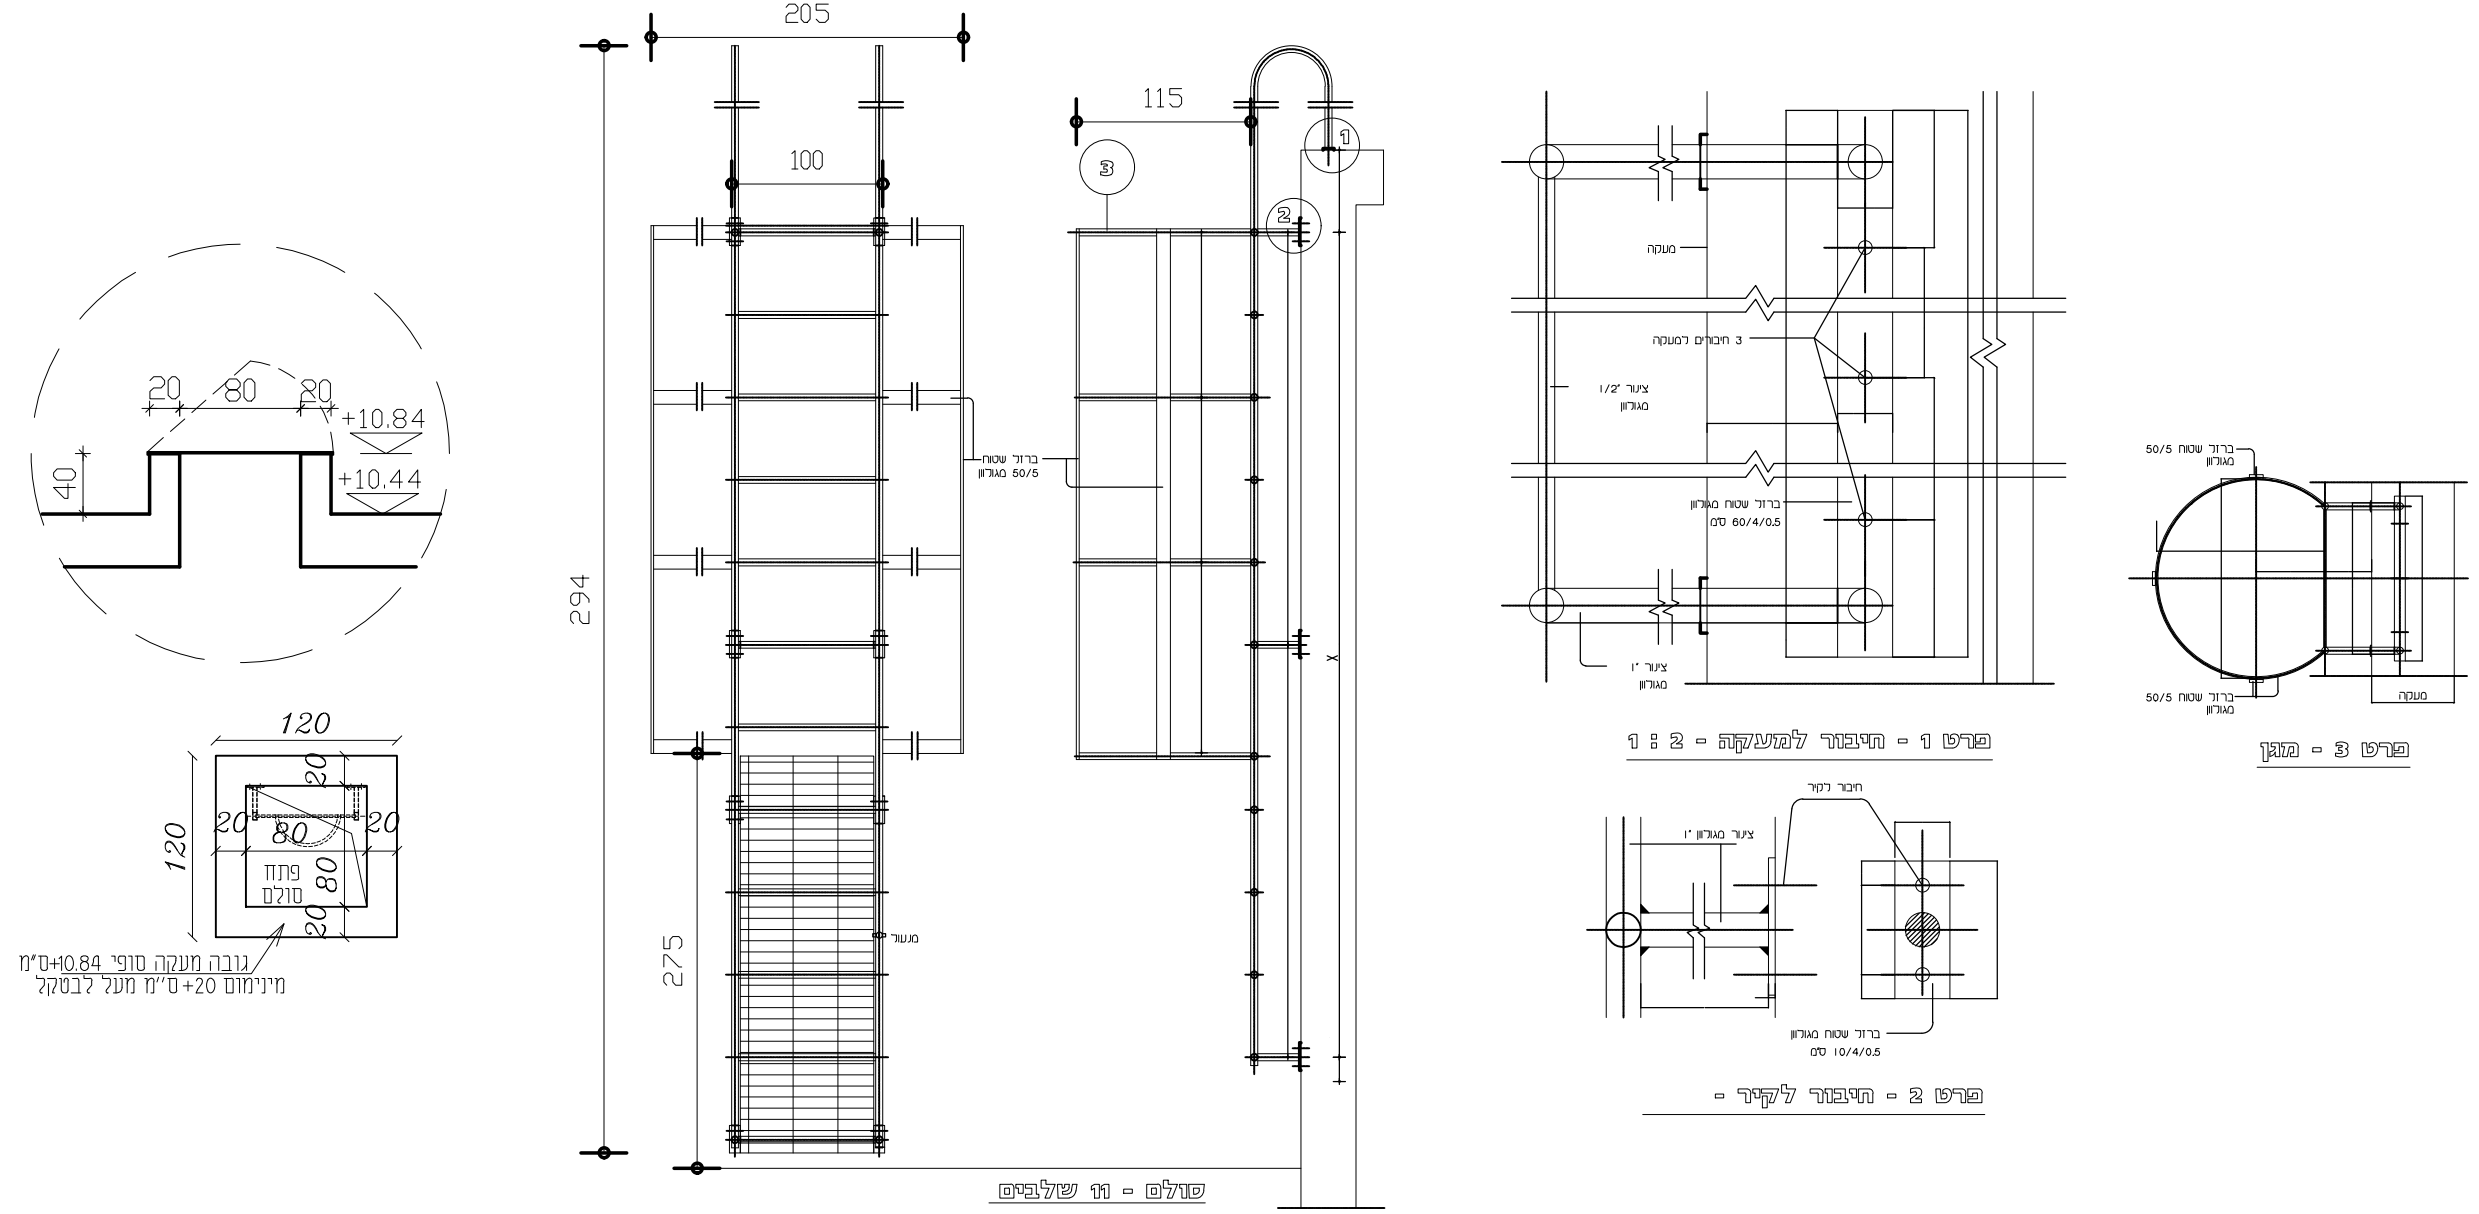

מבנה חצי"צ + אולם ספורט וחברי חוגים - אלפי מנשה
 נחשאי: מסי גליון: קנה מידה: 1:50
 RS-MS-14
 מסי עבודה: 02/001
 אדריכל אחראי: סלבי עמרי
 מודורה: 01
 תאריך: 15/11/2021
 DA-02001-01

סולם עליה לגג במידות 294/115 ס"מ

תיאור מילולי

מידות 294/115 ס"מ

מידות

1 יח'

כמות

גוון בהתאם לבחירת אדריכל

גמר

בהתאם ליצרן באישור אדריכל

פירוול

הערות:
 - על הקבלן להכין תכניות ופרטי ביצוע אשר יוגשו לבדיקה ולאישור יועץ הנגישות והאדריכל לפני היצור.
 - במקרה של אי התאמה/סתירה בין התיאור לתקן, הקובע הוא התקן. באחריות הקבלן לעמוד בכל התקנים הנדרשים.
 - כל מידות הפתחים הן מידות פתח בנייה.
 - יש לספק "רב מפתח" (מאסטר-קי) המתאים לכל המנעולים.
 - אינדקס הבידוד של הדלתות לא יפחת מ-30db(a)rw.

DATUM Eng Ltd
 Engineering Services And Consulting
 P.O.Box: 192
 Kfar Kana 16930 | Kfar Kana 16446 | Tel: 04-6419557 | Fax: 04-6416446 | Email: Datum@datum-eng.com